


1 этаж – 3402,0 м²

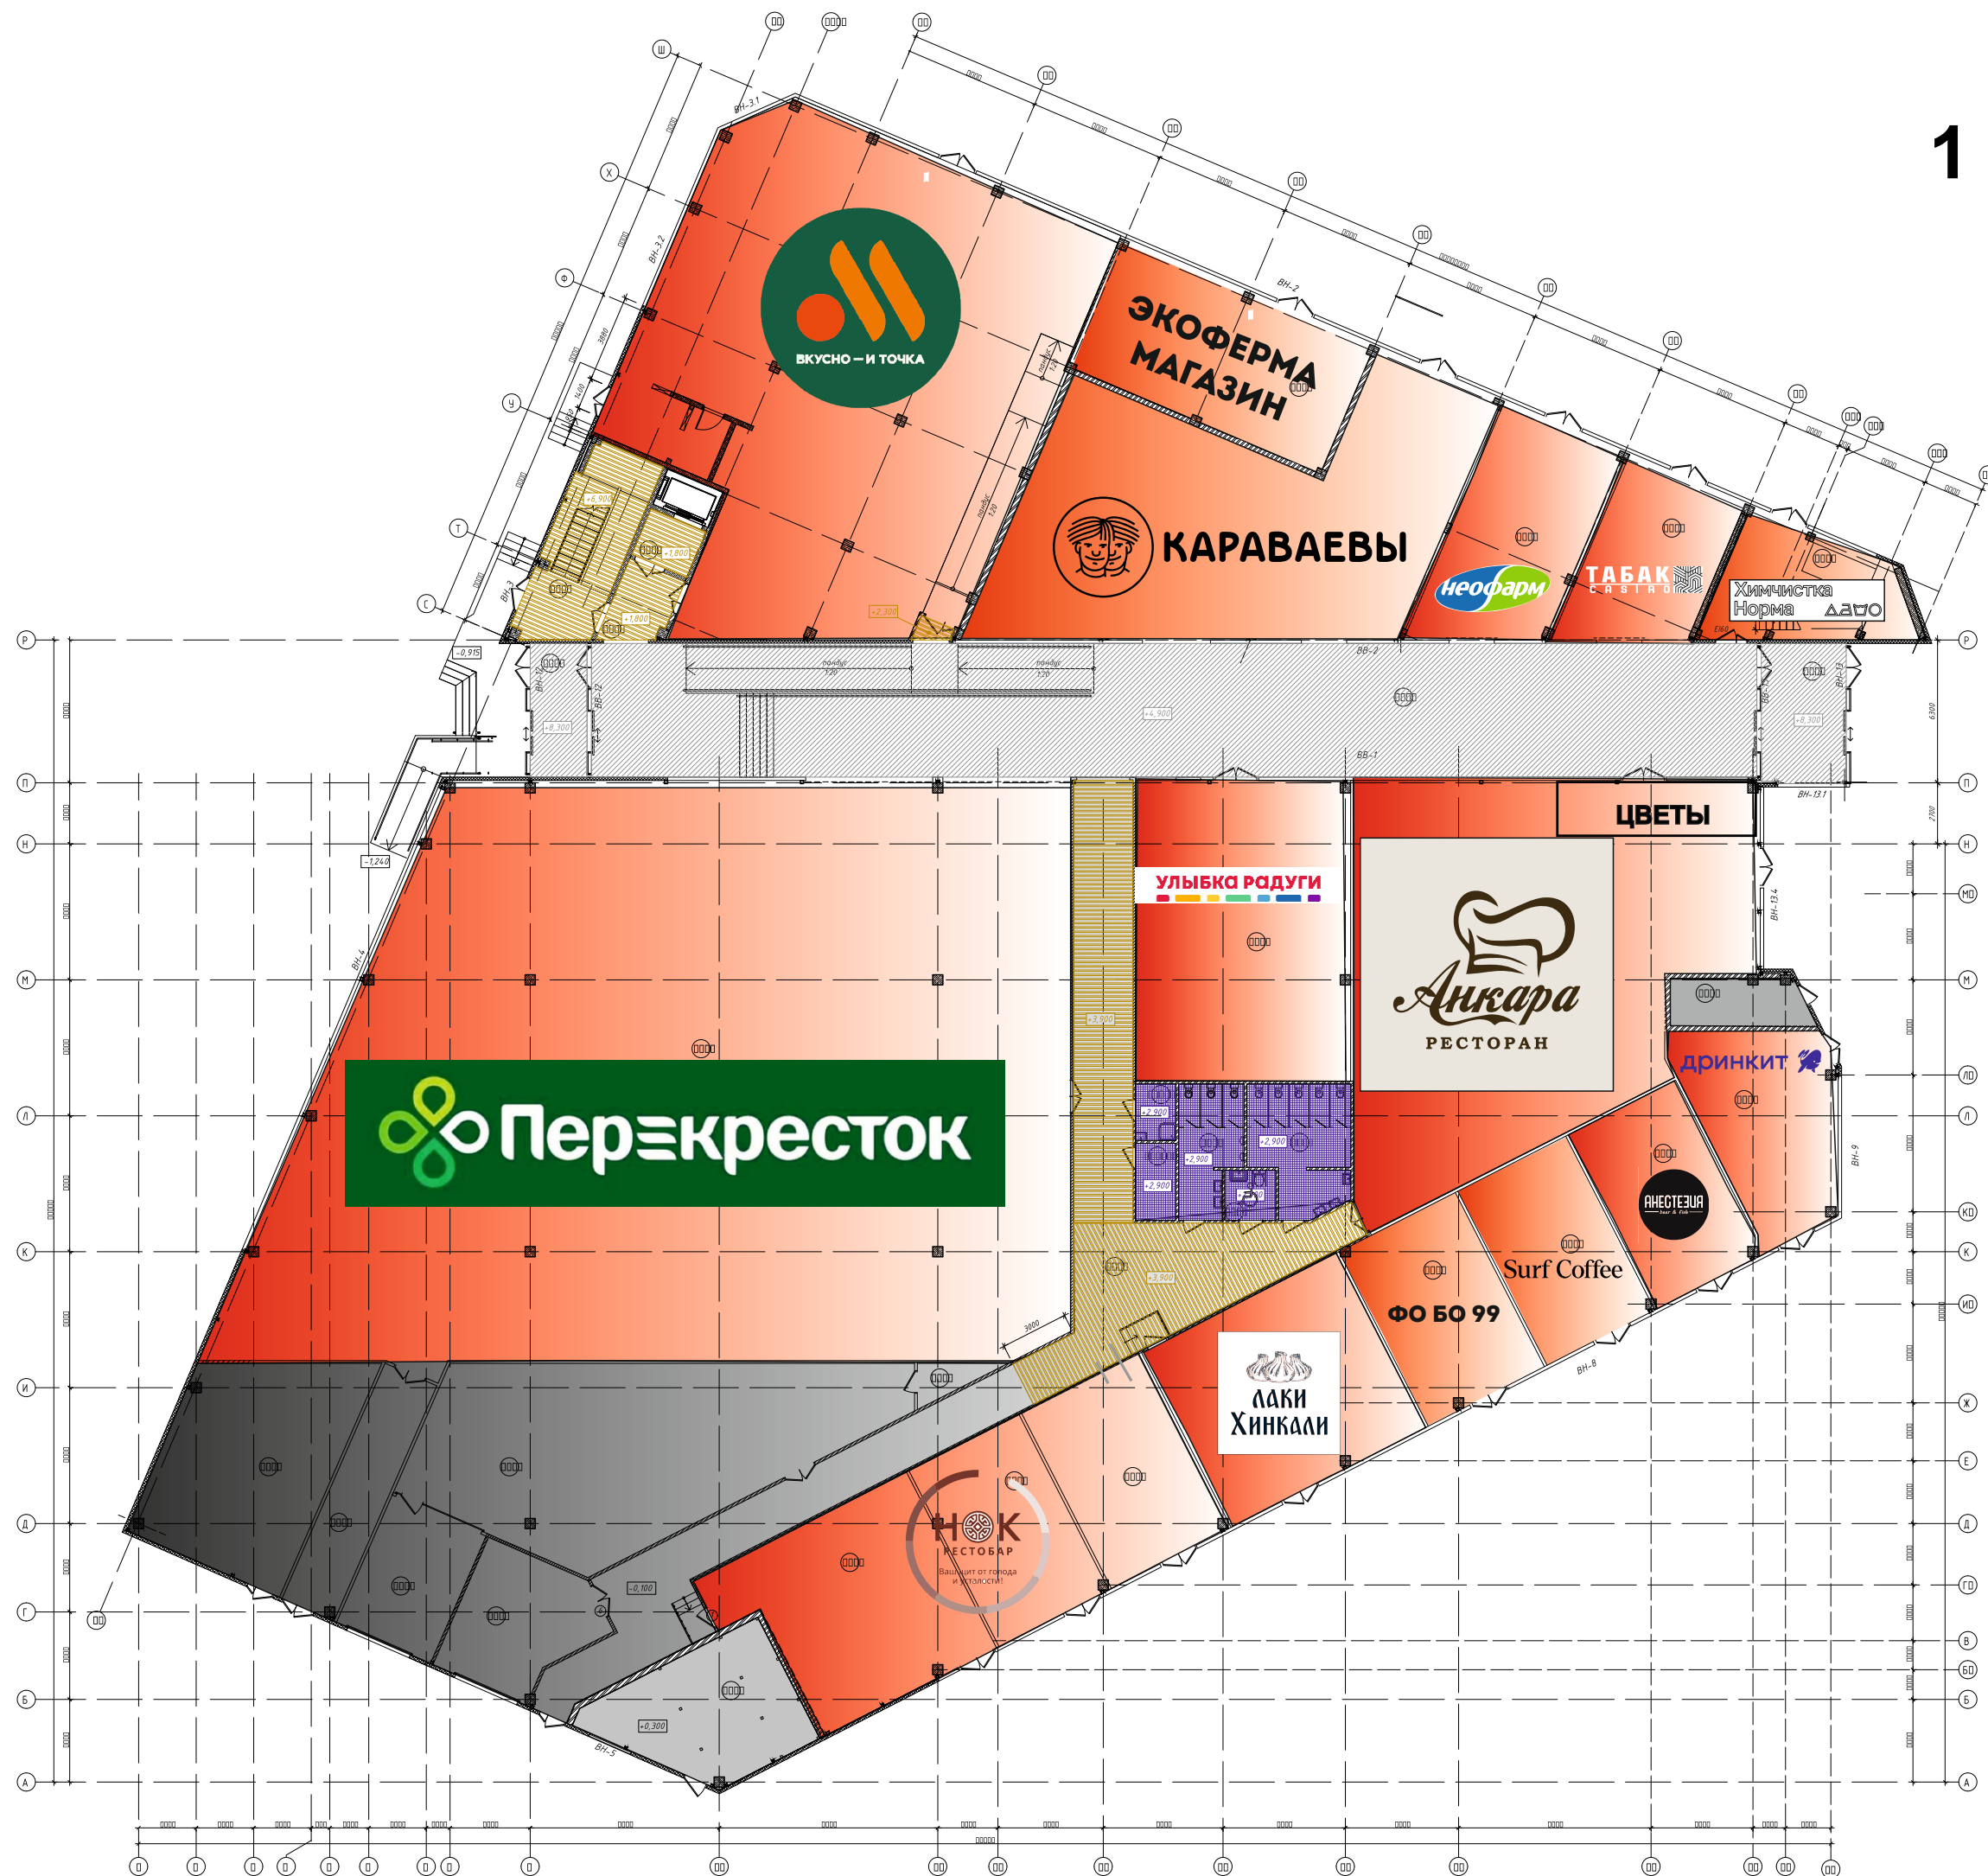

						2002-Р-2023 АК-AP1
						Городской комплекс, расположенный по адресу г Москва, поселок Внуковское, квартал №6, владение №2, расположенный на земельном участке кадастровый номер 78/02/009/2016/001/174/7?
изм.	исполн	лист	№дан	Подпись	Дата	
						Архитектурные решения Авторский надзор
						Слово Лист Листов
						P 4 4
Разработчик:	Лавров					000
Продиратель:	Ефимов					«ВБ» - ТЕХНО»
Исполнитель:	Сидяхов					г. Новосибирск

2 этаж – 900,2 м²

